


תוכנית בינוי


אש/קלון 17
 גאודז-ניחול ומידע סרקטון ונכסים בע"מ
 אימות אישור
 אושרה לתוקף ע"י ועדה
 שם _____
 חתימה _____

טבלת מאזן חניה

השימוש	שטח מ"ר	מס חניה	
		עפי תקן	מוצע
ק'קקע : חניות	46	2	2
ק'א : מגורים	110	1	1
ק'ב : מגורים	110	1	1
סה"כ		4	4

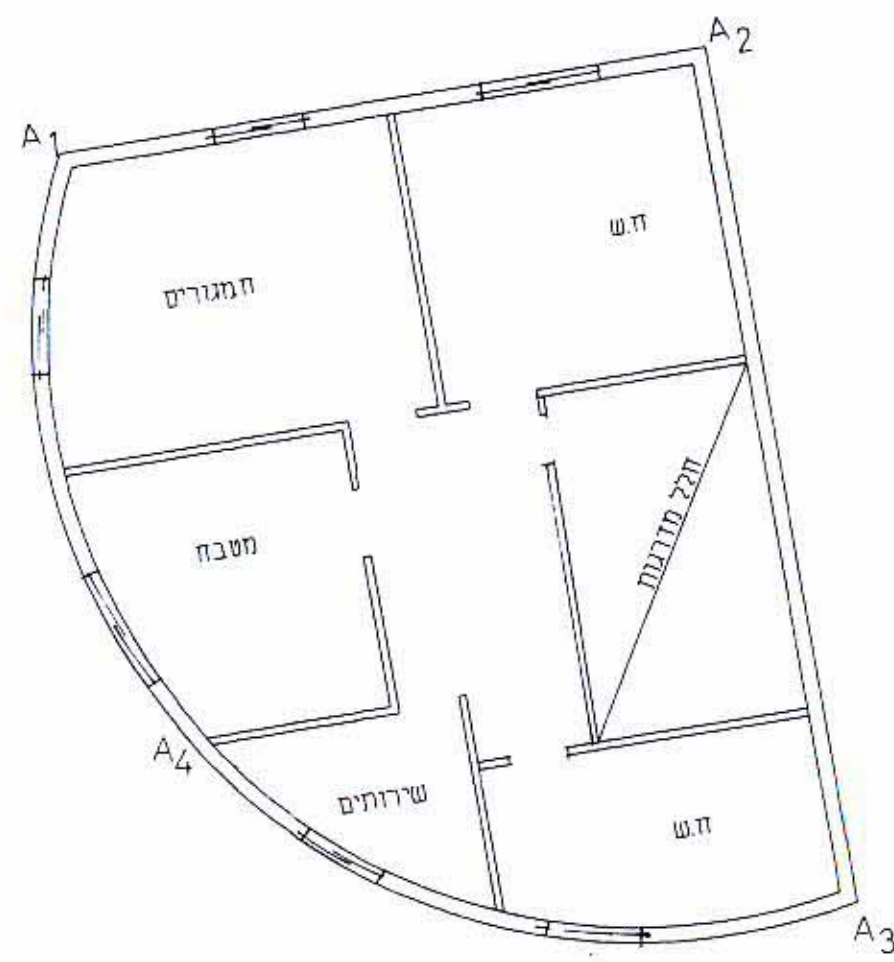

תוכנית קומה (א) (ב) קנ"מ 1:100

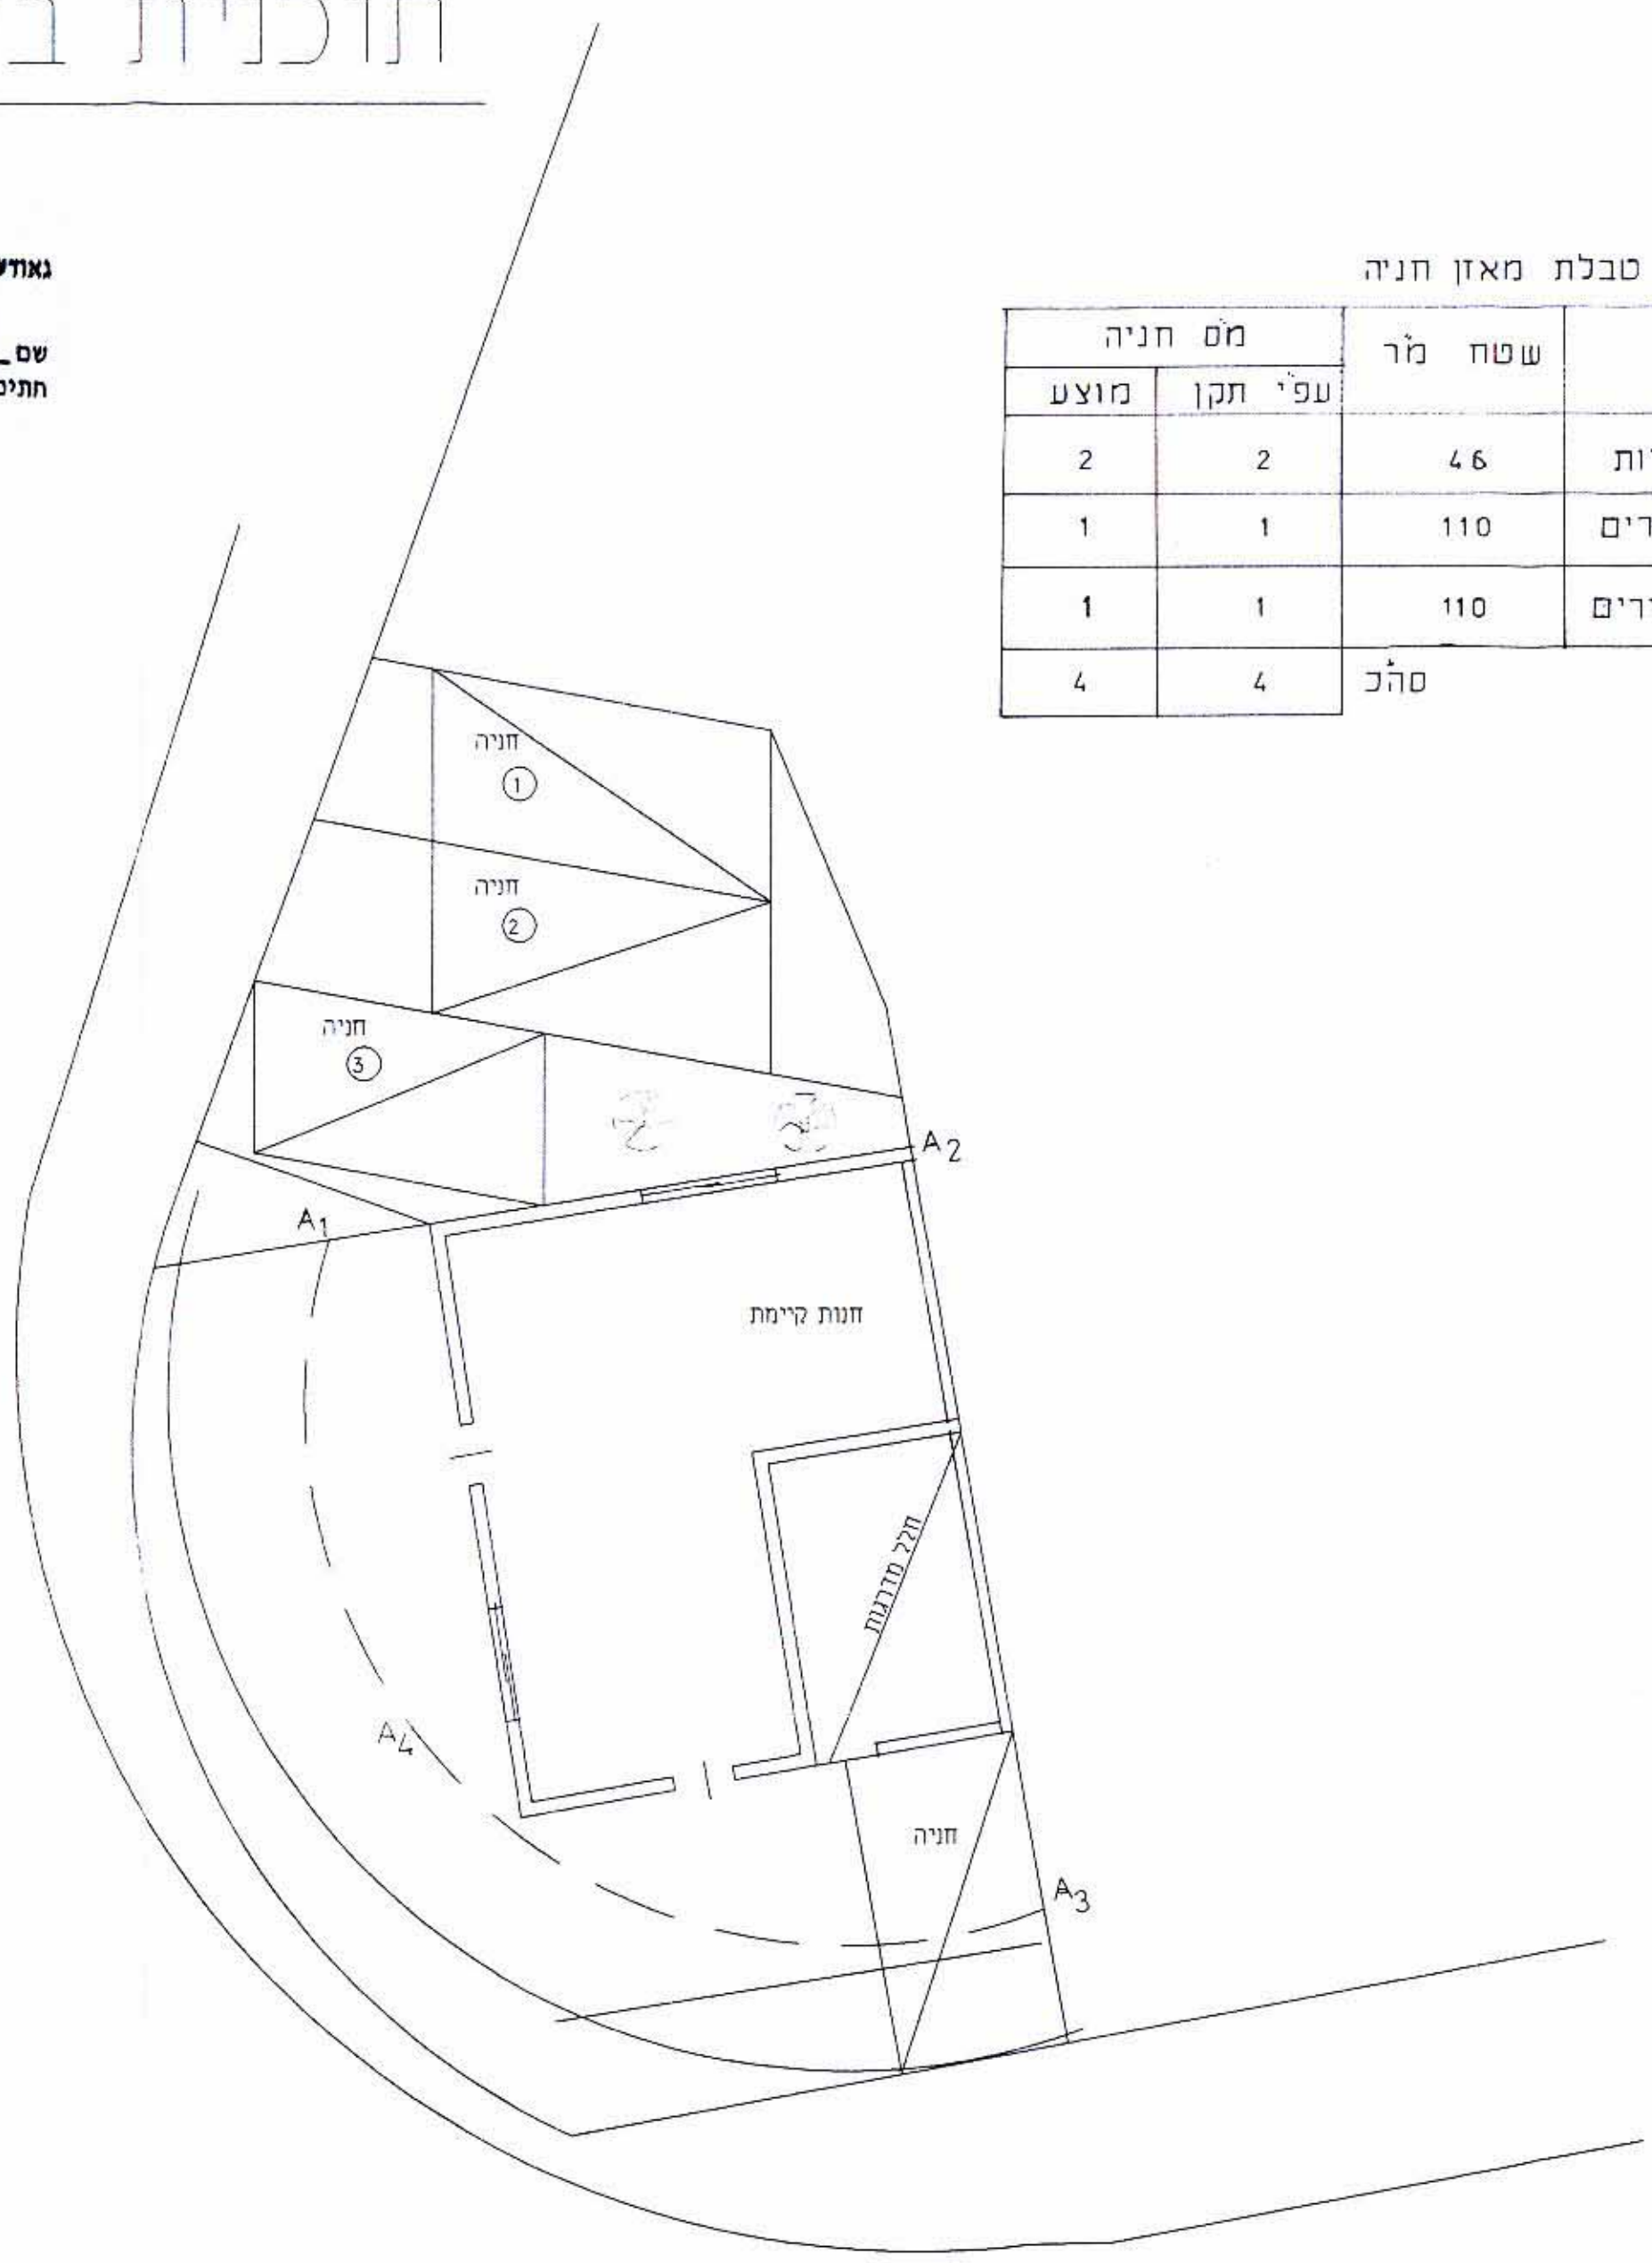

תוכנית קומת קרקע קנ"מ 1:100